

ROYAUME DU MAROC

REGION DE FES MEKNES

ARRONDISSEMENT SAISS

PLAN COTE

Références Réglementaires :

- Circulaire du Ministre de l'Interieur N°123 en date de 10 Novembre 2006
- La loi 30-93 relative à l'exercice de la profession de l'ingénieur géomètre topographe

Propriétaire : SOCIETE REAL ESTATE SECURITY-SPI-RFA-*SA*


Situation : PREFECTURE DE FES

Référence foncière : Partie du T.260525/07 -)Propriété dite : ECOLE SUPERIEURE DETECHNOLOGIE

Plan N°: EGC /23 Echelle : 1/1500 Contenance : Voir Tableau Date :

Projet :

Extrait du P.A Echelle: 1/1000

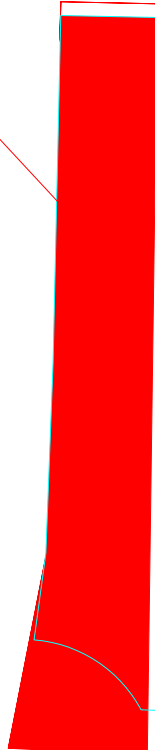

Observations :

N.B : Les indications des limites sont fournies par le requérant.

Nous attestons sur l'exactitude de la superficie de l'emplacement et de la consistance de la propriété, et nous n'attribuons pas la disposition ou la possession ou la propriété du terrain et nous ne reconnaissons pas non plus les noms des riverains.

نشهد بصحة المساحة و الموقع ومحتويات العقار ولا نشهد بثبوت التصرف او الحيازة او الملك كما لانقر باسماء المجاورين

Visa administration

Cachet et signature

MACHDOUD MAHA
Ingénieure Géomètre-Topographe
Inscrit sous le N° 645/SO/ONIGT/CN

GEONESIS SARL

N° 8, Immeuble 64, Avenue

Moulay Abi Cherif , Temara

Tél : 06-61-11-48-04

Fixe : 05-28-99-46-50

E-mail : geonesis.contact@gmail.com

